


PLANO DE PLANTA

**PARCELA 13.13, CALLE CASIOPEA, 58
PLANTA PARCELA**


CUADRO DE SUPERFICIES:

Superficie de Patio Delantero	12,11 m ²
Superficie de Patio Trasero	70,08 m ²
Superficie de Parcela	185,34 m ²

NOTA: En la superficie de los patios no se ha computado las mesetas y escaleras.

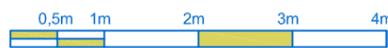

Escala Grafica

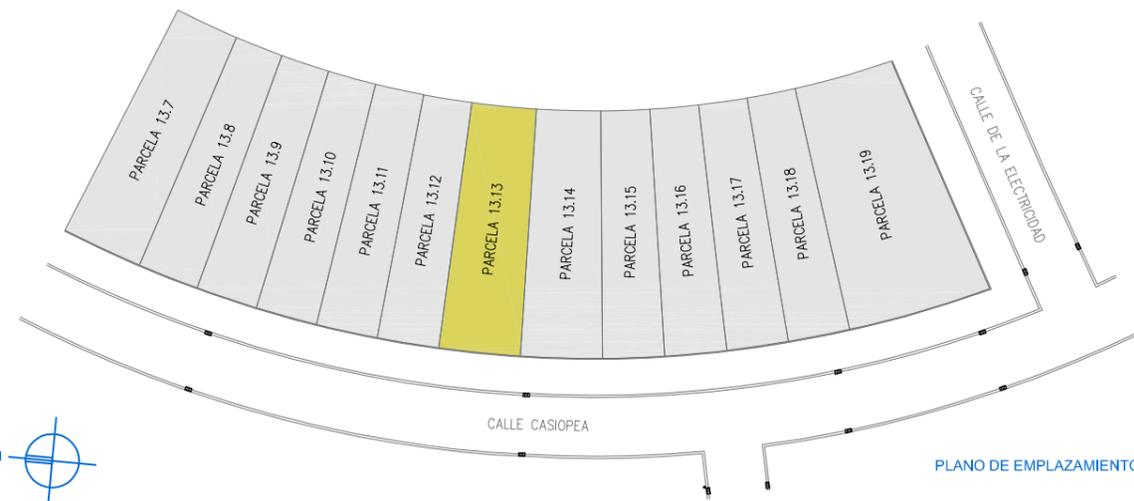

PLANO DE EMPLAZAMIENTO


RESIDENCIAL EL MIRADOR DE LAS ESTRELLAS

13 VIVIENDAS UNIFAMILIARES ADOSADAS EN C/ CASIOPEA Nº 46 AL Nº 70. "LA POZA DEL AGUA" - LEGANES

PROMUEVE Y CONSTRUYE:

GESTION URBANISTICA ALBOS 5 S.L.
C/ Ochandiano, 16 2ª Planta - 28023 Madrid

01

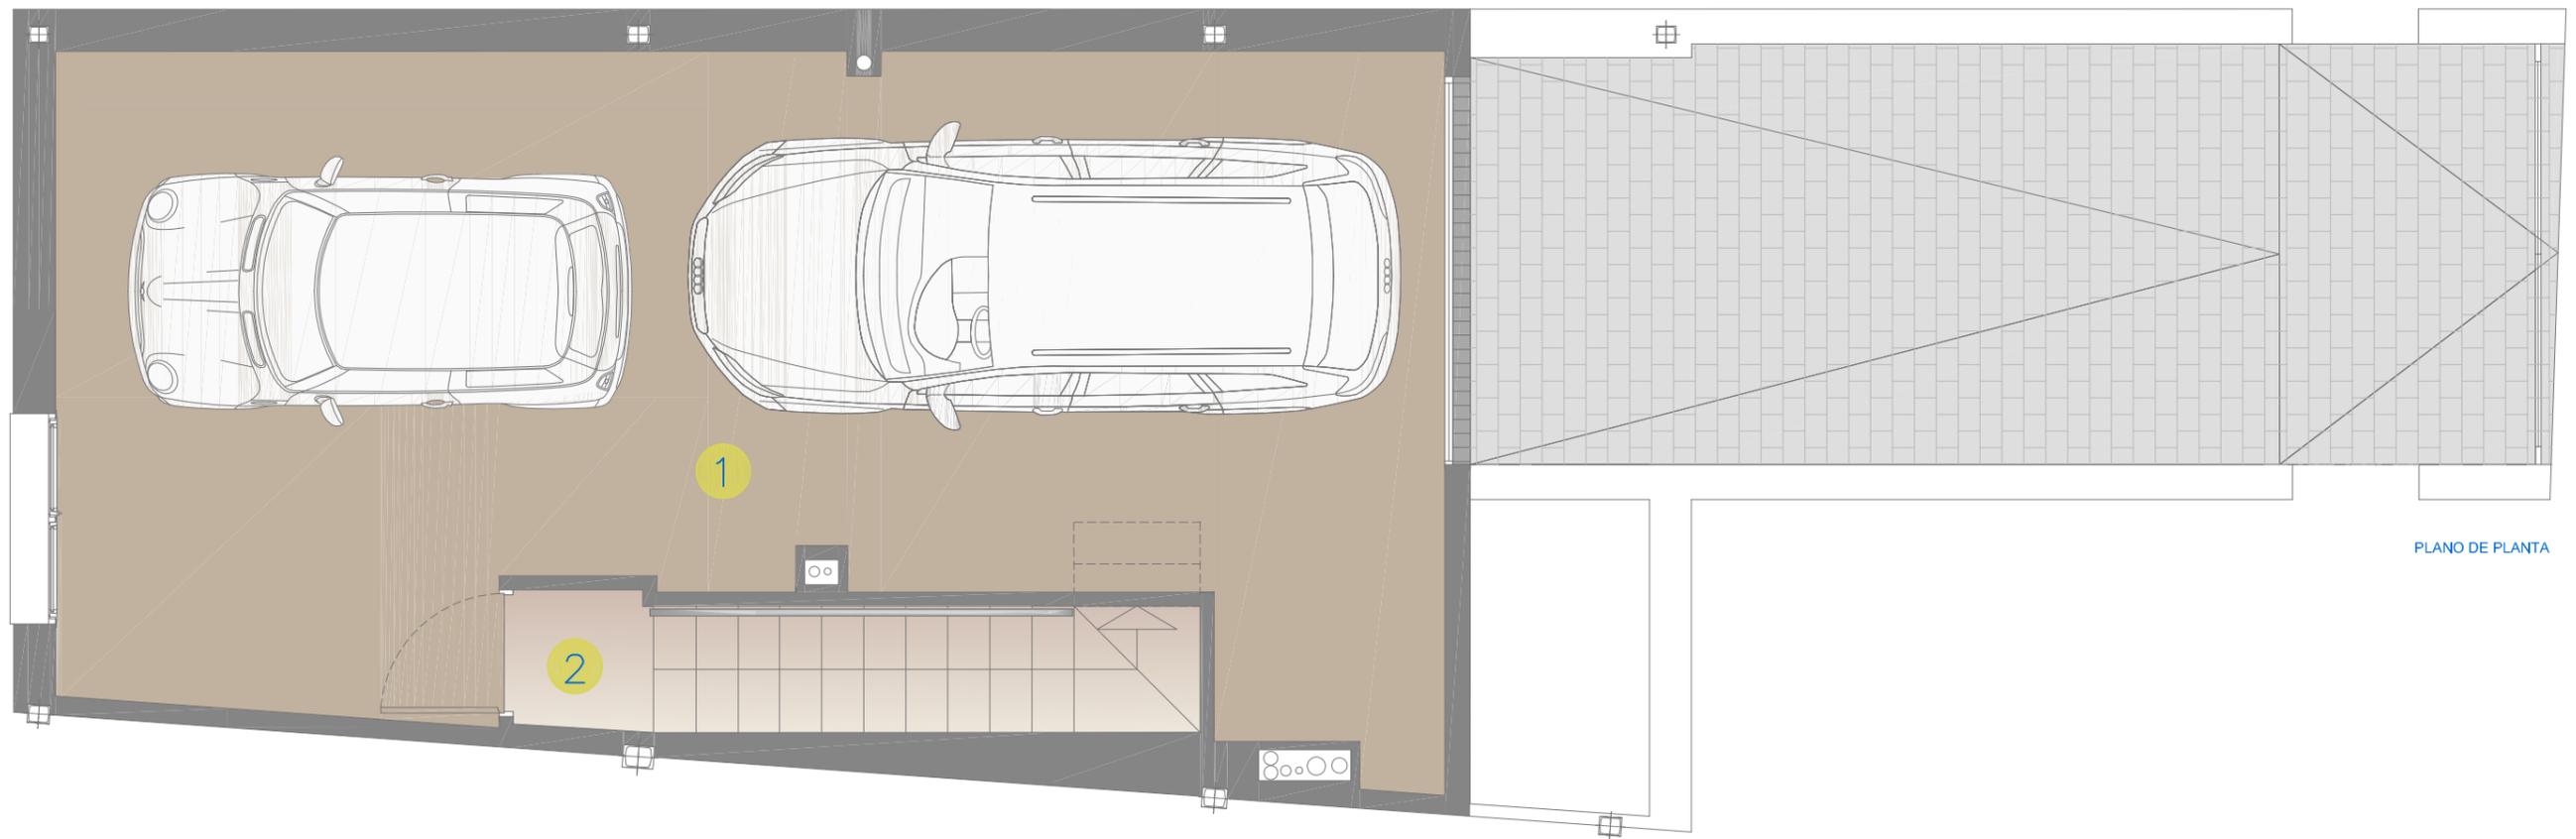


PLANO DE PLANTA

**PARCELA 13.13, CALLE CASIOPEA, 58
PLANTA SOTANO**


CUADRO DE SUPERFICIES:

01.- Garaje	42,98 m ²
02.- Escalera	4,40 m ²

SUP. UTIL PLANTA SOTANO	47,38 m ²
SUP. CONSTRUIDA	56,13 m ²

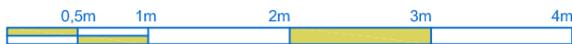

Escala Grafica

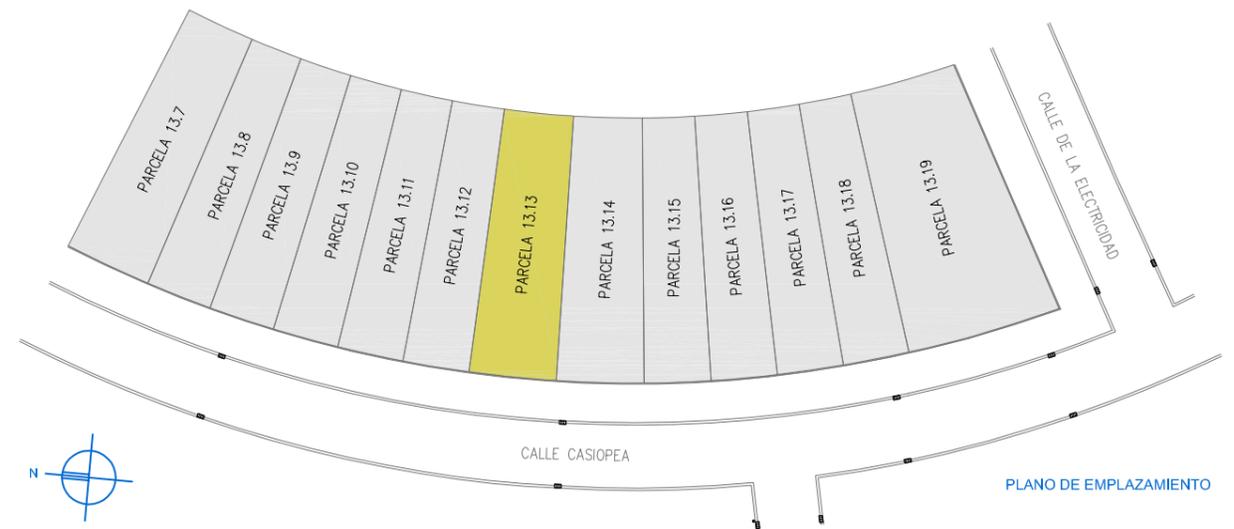

PLANO DE EMPLAZAMIENTO

RESIDENCIAL EL MIRADOR DE LAS ESTRELLAS

13 VIVIENDAS UNIFAMILIARES ADOSADAS EN C/ CASIOPEA Nº 46 AL Nº 70. "LA POZA DEL AGUA" - LEGANES

PROMUEVE Y CONSTRUYE:

GESTION URBANISTICA ALBOS 5 S.L.
C/ Ochandiano, 16 2ª Planta - 28023 Madrid

02

NOTA: ESTE PLANO TIENE CARACTER DE INFORMACION COMERCIAL, SUJETO A MODIFICACIONES POR RAZONES TÉCNICAS, JURÍDICAS Y/O COMERCIALES, NO SIENDO VINCULANTE DESDE EL PUNTO DE VISTA CONTRACTUAL. MOBILIARIO NO INCLUIDO. LA SUPERFICIE UTIL DE LAS ESTANCIAS PUEDE VERSE ALTERADA POR EL DIMENSIONADO DE PILARES E INSTALACIONES.




PLANO DE PLANTA

**PARCELA 13.13, CALLE CASIOPEA, 58
PLANTA BAJA**

CUADRO DE SUPERFICIES:

3.- Cocina	10,42 m2
4.- Escalera	4,59 m2
5.- Aseo	2,30 m2
6.- Vestibulo	2,95 m2
7.- Salon-Comedor	27,98 m2
8.- Porche	4,74 m2

SUP. UTIL PLANTA BAJA	52,98 m2
SUP. CONSTRUIDA	62,90 m2

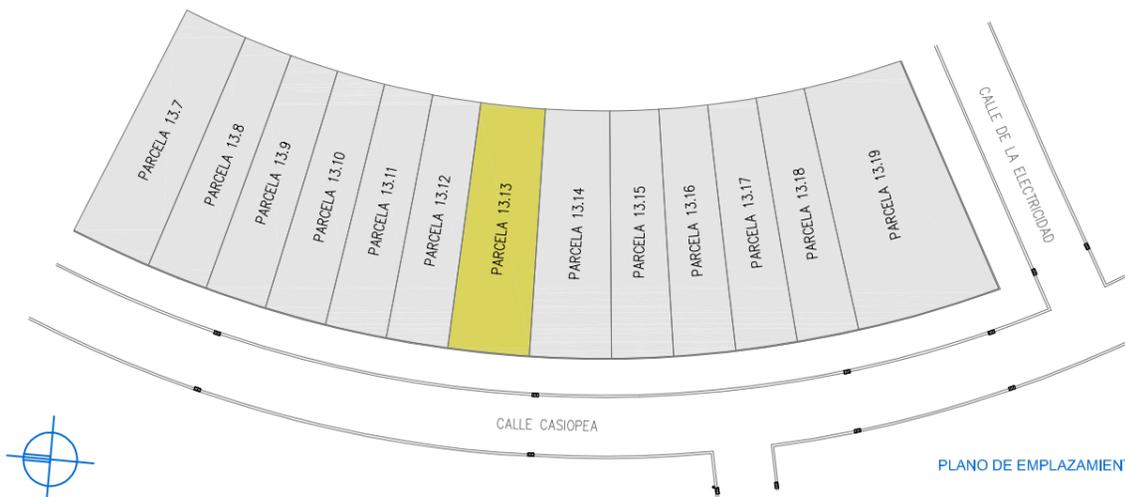

PLANO DE EMPLAZAMIENTO



Escala Grafica


RESIDENCIAL EL MIRADOR DE LAS ESTRELLAS
13 VIVIENDAS UNIFAMILIARES ADOSADAS EN C/ CASIOPEA Nº 46 AL Nº 70. "LA POZA DEL AGUA" - LEGANES

PROMUEVE Y CONSTRUYE:

GESTION URBANISTICA ALBOS 5 S.L.
C/ Ochandiano, 16 2ª Planta - 28023 Madrid

03

NOTA: ESTE PLANO TIENE CARACTER DE INFORMACION COMERCIAL, SUJETO A MODIFICACIONES POR RAZONES TÉCNICAS, JURÍDICAS Y/O COMERCIALES, NO SIENDO VINCULANTE DESDE EL PUNTO DE VISTA CONTRACTUAL. MOBILIARIO NO INCLUIDO. LA SUPERFICIE UTIL DE LAS ESTANCIAS PUEDE VERSE ALTERADA POR EL DIMENSIONADO DE PILARES E INSTALACIONES.

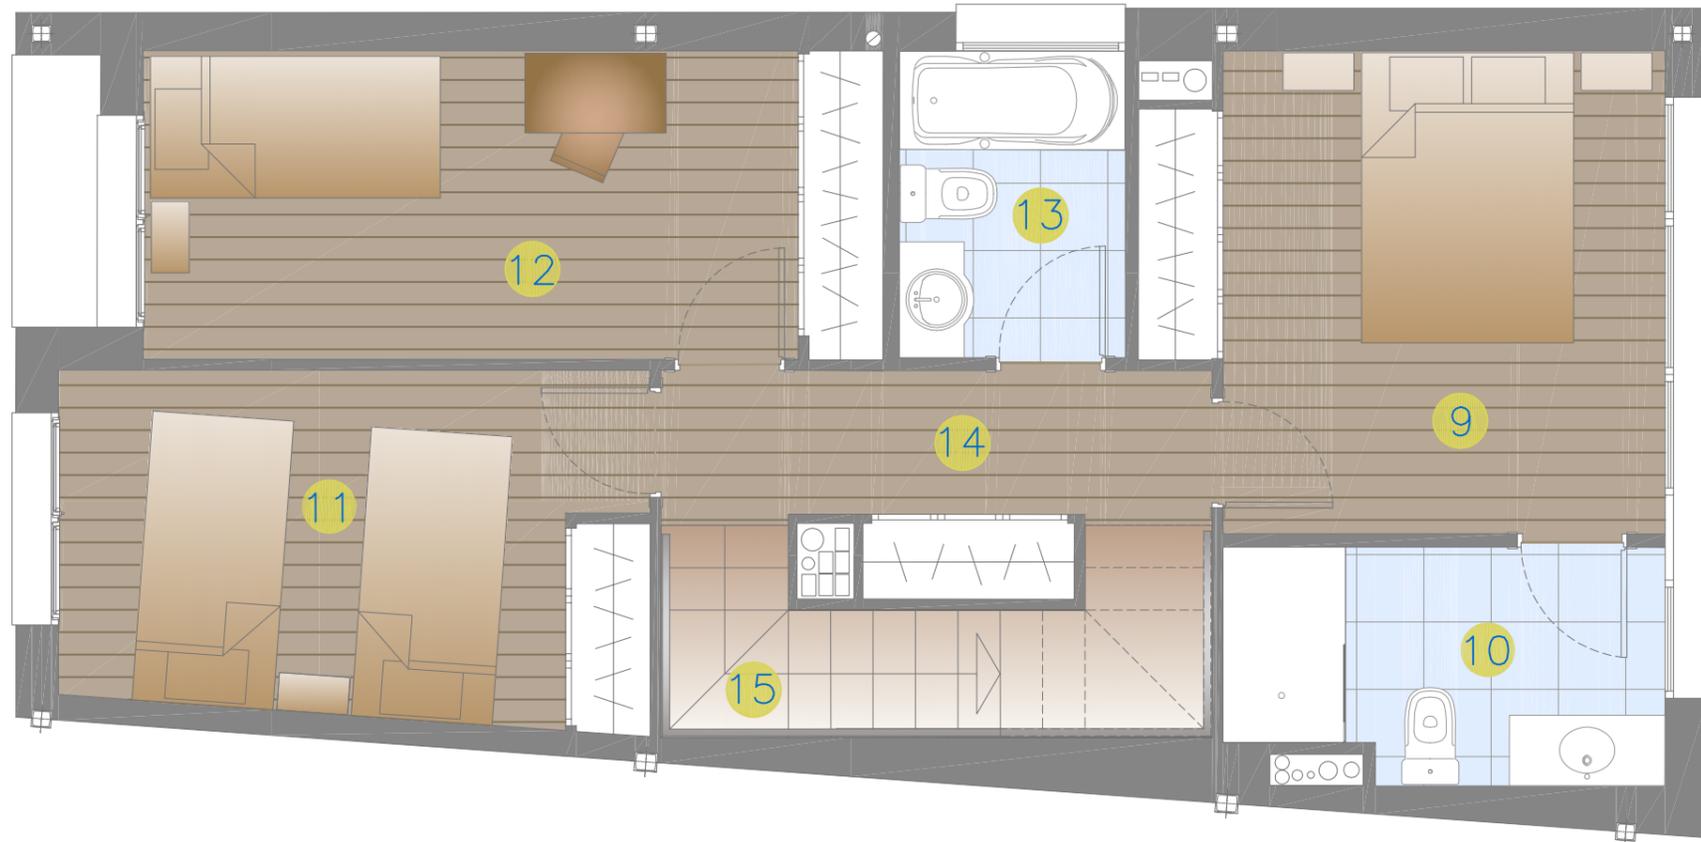


PLANO DE PLANTA

**PARCELA 13.13, CALLE CASIOPEA, 58
PLANTA PRIMERA**

CUADRO DE SUPERFICIES:

9.- Dormitorio Principal	11,72 m2
10.- Baño Principal	4,92 m2
11.- Dormitorio 1	10,17 m2
12.- Dormitorio 2	11,40 m2
13.- Baño 2	3,51 m2
14.- Distribuidor	5,07 m2
15.- Escalera	4,59 m2

SUP. UTIL PLANTA PRIMERA	51,38 m2
SUP. CONSTRUIDA	63,96 m2

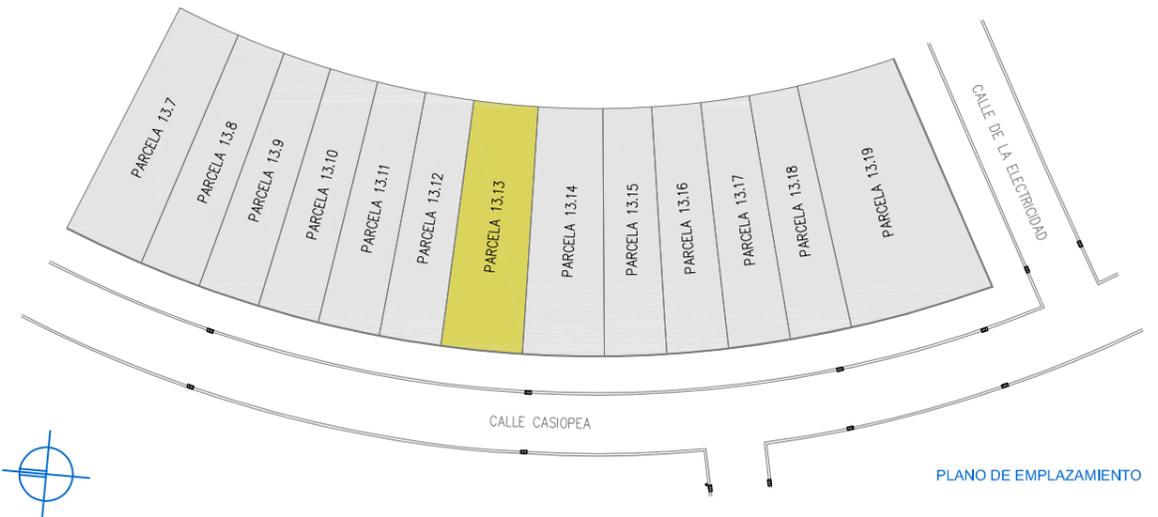

PLANO DE EMPLAZAMIENTO



Escala Grafica


RESIDENCIAL EL MIRADOR DE LAS ESTRELLAS
13 VIVIENDAS UNIFAMILIARES ADOSADAS EN C/ CASIOPEA Nº 46 AL Nº 70. "LA POZA DEL AGUA" - LEGANES

PROMUEVE Y CONSTRUYE:

GESTION URBANISTICA ALBOS 5 S.L.
C/ Ochandiano, 16 2ª Planta - 28023 Madrid

04

NOTA: ESTE PLANO TIENE CARACTER DE INFORMACION COMERCIAL, SUJETO A MODIFICACIONES POR RAZONES TÉCNICAS, JURIDICAS Y/O COMERCIALES, NO SIENDO VINCULANTE DESDE EL PUNTO DE VISTA CONTRACTUAL. MOBILIARIO NO INCLUIDO. LA SUPERFICIE UTIL DE LAS ESTANCIAS PUEDE VERSE ALTERADA POR EL DIMENSIONADO DE PILARES E INSTALACIONES.

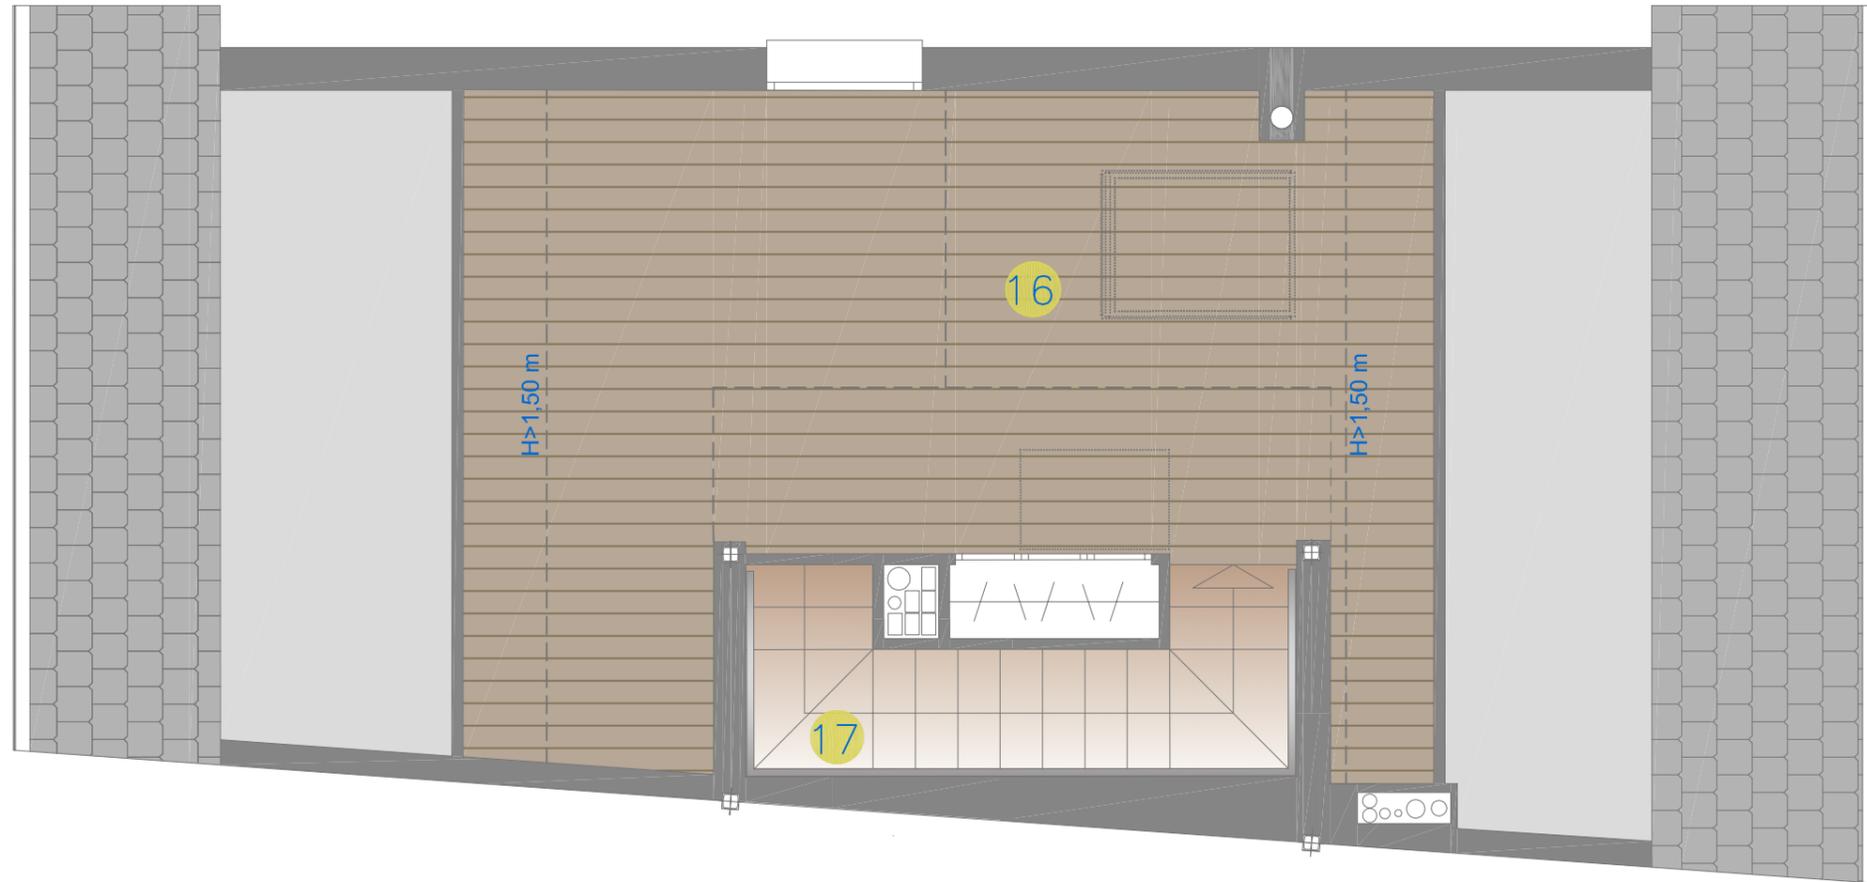


PLANO DE PLANTA

**PARCELA 13.13, CALLE CASIOPEA, 58
PLANTA BAJO CUBIERTA**


CUADRO DE SUPERFICIES:

16.- Usos Complementarios	21,30 m ²
17.- Escalera	4,59 m ²

SUP. UTIL BAJO CUBIERTA	25,89 m ²
SUP. CONSTRUIDA	30,55 m ²

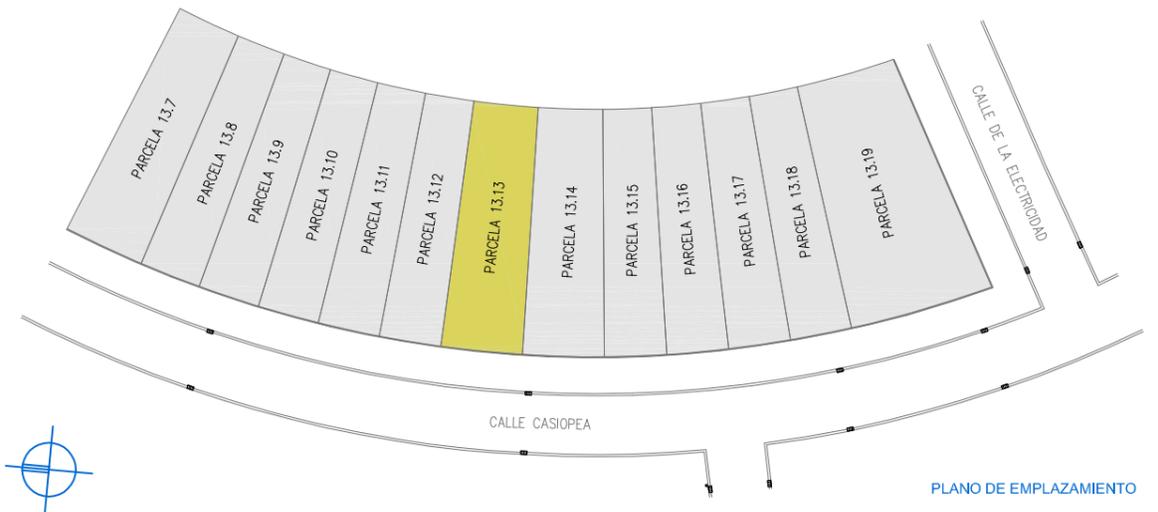

PLANO DE EMPLAZAMIENTO

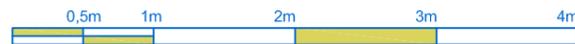

Escala Grafica

RESIDENCIAL EL MIRADOR DE LAS ESTRELLAS

13 VIVIENDAS UNIFAMILIARES ADOSADAS EN C/ CASIOPEA Nº 46 AL Nº 70. "LA POZA DEL AGUA" - LEGANES

PROMUEVE Y CONSTRUYE:

GESTION URBANISTICA ALBOS 5 S.L.
C/ Ochandiano, 16 2ª Planta - 28023 Madrid

05

NOTA: ESTE PLANO TIENE CARACTER DE INFORMACION COMERCIAL, SUJETO A MODIFICACIONES POR RAZONES TÉCNICAS, JURÍDICAS Y/O COMERCIALES, NO SIENDO VINCULANTE DESDE EL PUNTO DE VISTA CONTRACTUAL. MOBILIARIO NO INCLUIDO. LA SUPERFICIE UTIL DE LAS ESTANCIAS PUEDE VERSE ALTERADA POR EL DIMENSIONADO DE PILARES E INSTALACIONES.