


PLANO DE PLANTA

**PARCELA 13.17, CALLE CASIOPEA, 50  
PLANTA PARCELA**


CUADRO DE SUPERFICIES:

Superficie de Patio Delantero	12,90 m2
Superficie de Patio Trasero	25,18 m2
Superficie de Parcela	140,69 m2

NOTA: En la superficie de los patios no se ha computado las mesetas y escaleras.

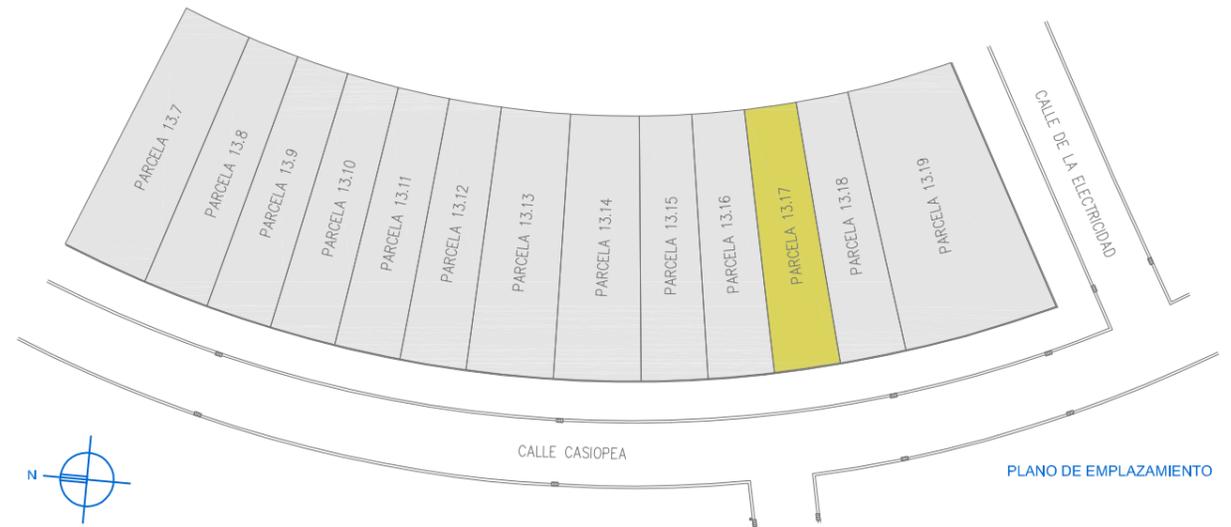

PLANO DE EMPLAZAMIENTO

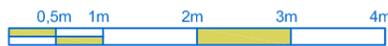

Escala Grafica

# RESIDENCIAL EL MIRADOR DE LAS ESTRELLAS


13 VIVIENDAS UNIFAMILIARES ADOSADAS EN C/ CASIOPEA Nº 46 AL Nº 70. "LA POZA DEL AGUA" - LEGANES

PROMUEVE Y CONSTRUYE:

GESTION URBANISTICA ALBOS 5 S.L.  
C/ Ochandiano, 16 2ª Planta - 28023 Madrid

01

NOTA: ESTE PLANO TIENE CARACTER DE INFORMACION COMERCIAL, SUJETO A MODIFICACIONES POR RAZONES TÉCNICAS, JURÍDICAS Y/O COMERCIALES, NO SIENDO VINCULANTE DESDE EL PUNTO DE VISTA CONTRACTUAL. MOBILIARIO NO INCLUIDO. LA SUPERFICIE ÚTIL DE LAS ESTANCIAS PUEDE VERSE ALTERADA POR EL DIMENSIONADO DE PILARES E INSTALACIONES.

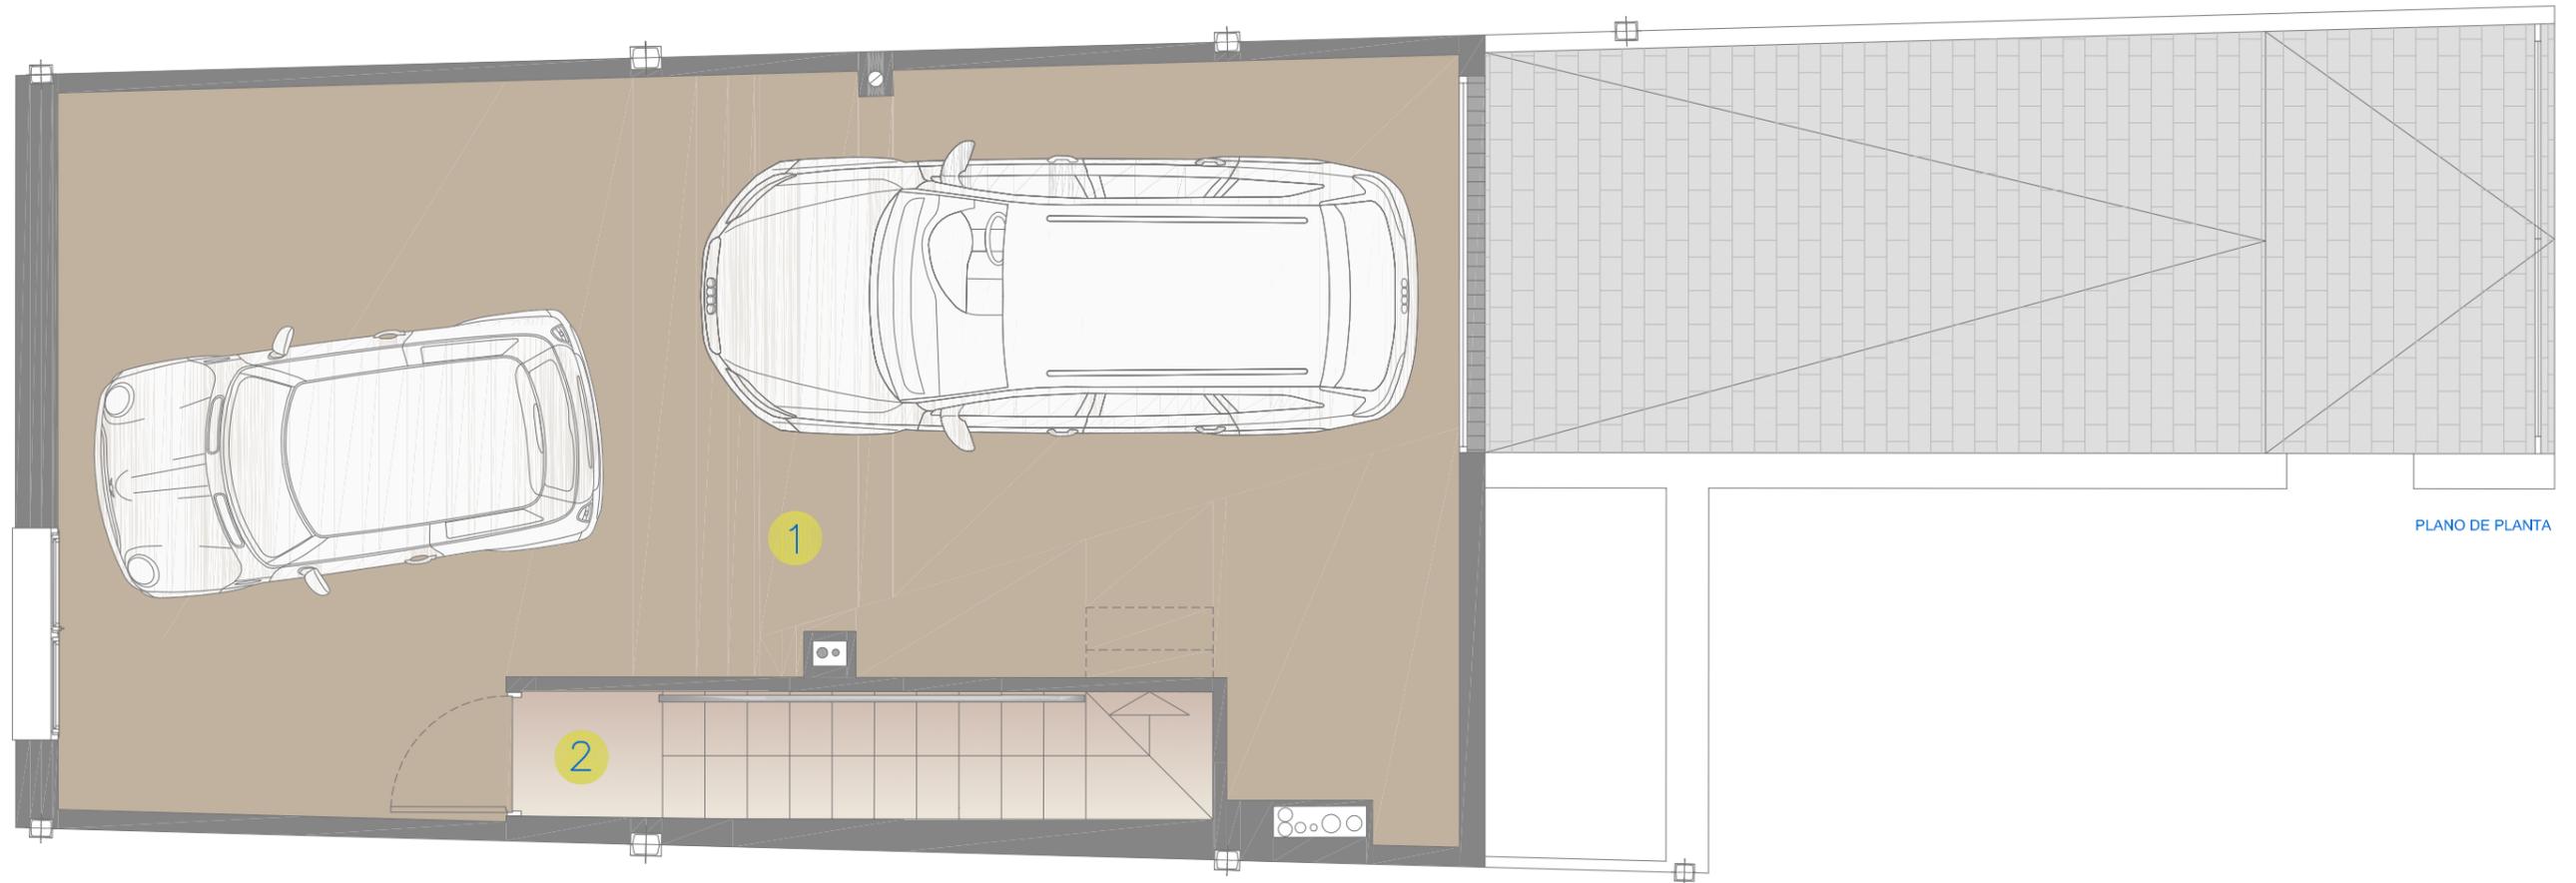

PLANO DE PLANTA

**PARCELA 13.17, CALLE CASIOPEA, 50  
PLANTA SOTANO**


CUADRO DE SUPERFICIES:

01.- Garaje	47,29 m2
02.- Escalera	4,32 m2

SUP. UTIL PLANTA SOTANO	51,61 m2
SUP. CONSTRUIDA	58,42 m2



Escala Grafica

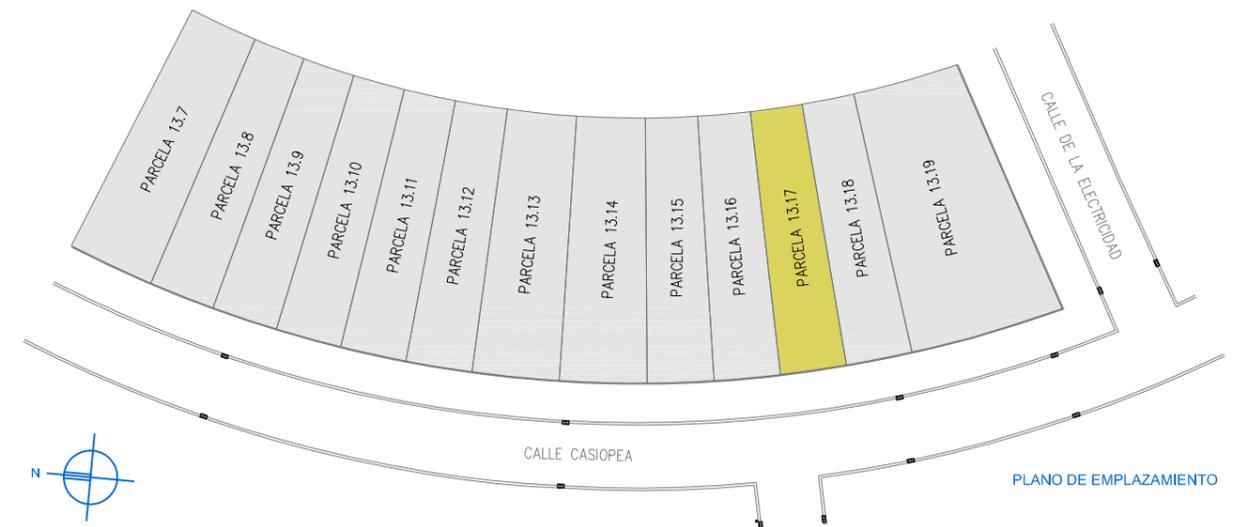

PLANO DE EMPLAZAMIENTO

# RESIDENCIAL EL MIRADOR DE LAS ESTRELLAS

13 VIVIENDAS UNIFAMILIARES ADOSADAS EN C/ CASIOPEA Nº 46 AL Nº 70. "LA POZA DEL AGUA" - LEGANES

PROMUEVE Y CONSTRUYE:

GESTION URBANISTICA ALBOS 5 S.L.  
C/ Ochandiano, 16 2ª Planta - 28023 Madrid

02

NOTA: ESTE PLANO TIENE CARACTER DE INFORMACION COMERCIAL, SUJETO A MODIFICACIONES POR RAZONES TÉCNICAS, JURIDICAS Y/O COMERCIALES, NO SIENDO VINCULANTE DESDE EL PUNTO DE VISTA CONTRACTUAL. MOBILIARIO NO INCLUIDO. LA SUPERFICIE UTIL DE LAS ESTANCIAS PUEDE VERSE ALTERADA POR EL DIMENSIONADO DE PILARES E INSTALACIONES.




PLANO DE PLANTA

**PARCELA 13.17, CALLE CASIOPEA, 50  
PLANTA BAJA**

CUADRO DE SUPERFICIES:

3.- Cocina	11,47 m2
4.- Escalera	4,59 m2
5.- Aseo	2,03 m2
6.- Vestibulo	3,00 m2
7.- Salon-Comedor	29,78 m2
8.- Porche	4,30 m2

SUP. UTIL PLANTA BAJA	55,17 m2
SUP. CONSTRUIDA	63,72 m2

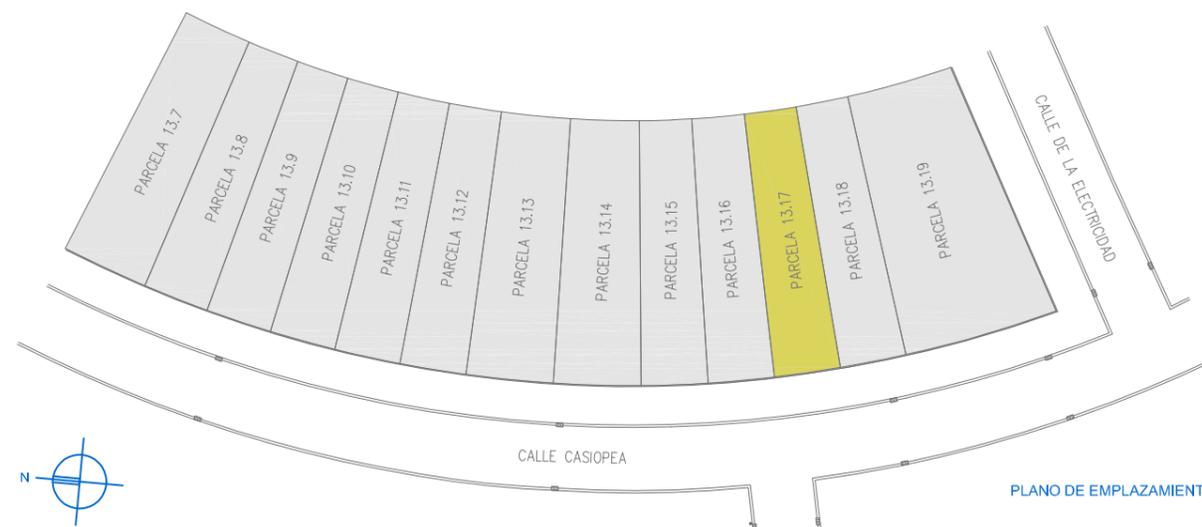

PLANO DE EMPLAZAMIENTO



Escala Grafica


**RESIDENCIAL EL MIRADOR DE LAS ESTRELLAS**  
13 VIVIENDAS UNIFAMILIARES ADOSADAS EN C/ CASIOPEA Nº 46 AL Nº 70. "LA POZA DEL AGUA" - LEGANES

PROMUEVE Y CONSTRUYE:

GESTION URBANISTICA ALBOS 5 S.L.  
C/ Ochandiano, 16 2ª Planta - 28023 Madrid

**03**

NOTA: ESTE PLANO TIENE CARACTER DE INFORMACION COMERCIAL, SUJETO A MODIFICACIONES POR RAZONES TÉCNICAS, JURÍDICAS Y/O COMERCIALES, NO SIENDO VINCULANTE DESDE EL PUNTO DE VISTA CONTRACTUAL. MOBILIARIO NO INCLUIDO. LA SUPERFICIE UTIL DE LAS ESTANCIAS PUEDE VERSE ALTERADA POR EL DIMENSIONADO DE PILARES E INSTALACIONES.

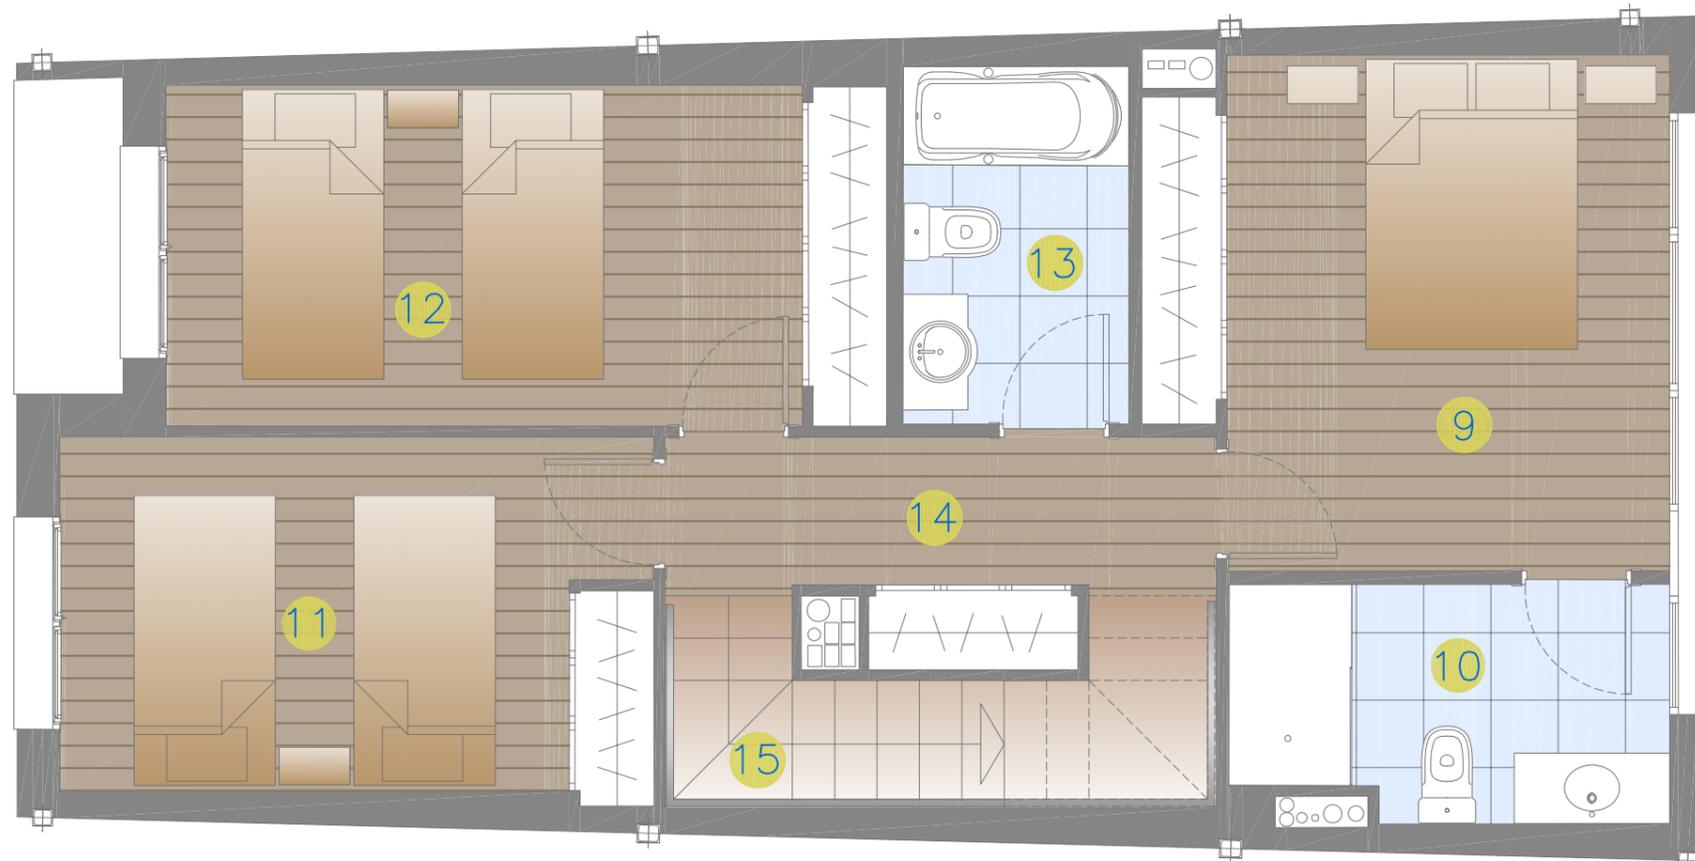


PLANO DE PLANTA

**PARCELA 13.17, CALLE CASIOPEA, 50  
PLANTA PRIMERA**

CUADRO DE SUPERFICIES:

9.- Dormitorio Principal	12,73 m2
10.- Baño Principal	5,00 m2
11.- Dormitorio 1	10,56 m2
12.- Dormitorio 2	12,20 m2
13.- Baño 2	4,05 m2
14.- Distribuidor	5,17 m2
15.- Escalera	4,59 m2

SUP. UTIL PLANTA PRIMERA	54,30 m2
SUP. CONSTRUIDA	66,05 m2

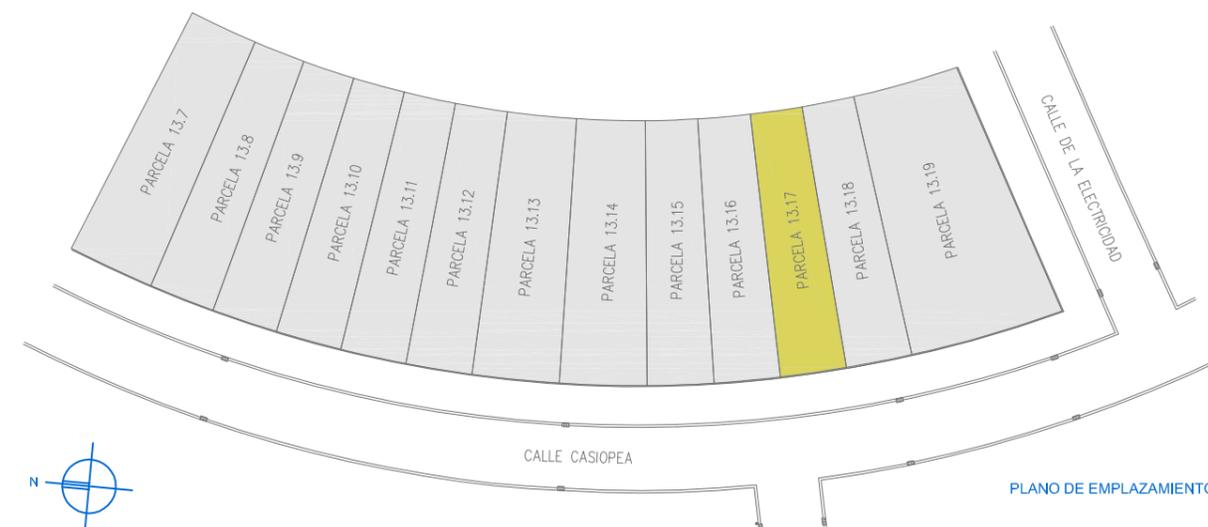

PLANO DE EMPLAZAMIENTO



Escala Grafica


**RESIDENCIAL EL MIRADOR DE LAS ESTRELLAS**  
13 VIVIENDAS UNIFAMILIARES ADOSADAS EN C/ CASIOPEA Nº 46 AL Nº 70. "LA POZA DEL AGUA" - LEGANES

PROMUEVE Y CONSTRUYE:

GESTION URBANISTICA ALBOS 5 S.L.  
C/ Ochandiano, 16 2ª Planta - 28023 Madrid

**04**

NOTA: ESTE PLANO TIENE CARACTER DE INFORMACION COMERCIAL, SUJETO A MODIFICACIONES POR RAZONES TÉCNICAS, JURÍDICAS Y/O COMERCIALES, NO SIENDO VINCULANTE DESDE EL PUNTO DE VISTA CONTRACTUAL. MOBILIARIO NO INCLUIDO. LA SUPERFICIE UTIL DE LAS ESTANCIAS PUEDE VERSE ALTERADA POR EL DIMENSIONADO DE PILARES E INSTALACIONES.

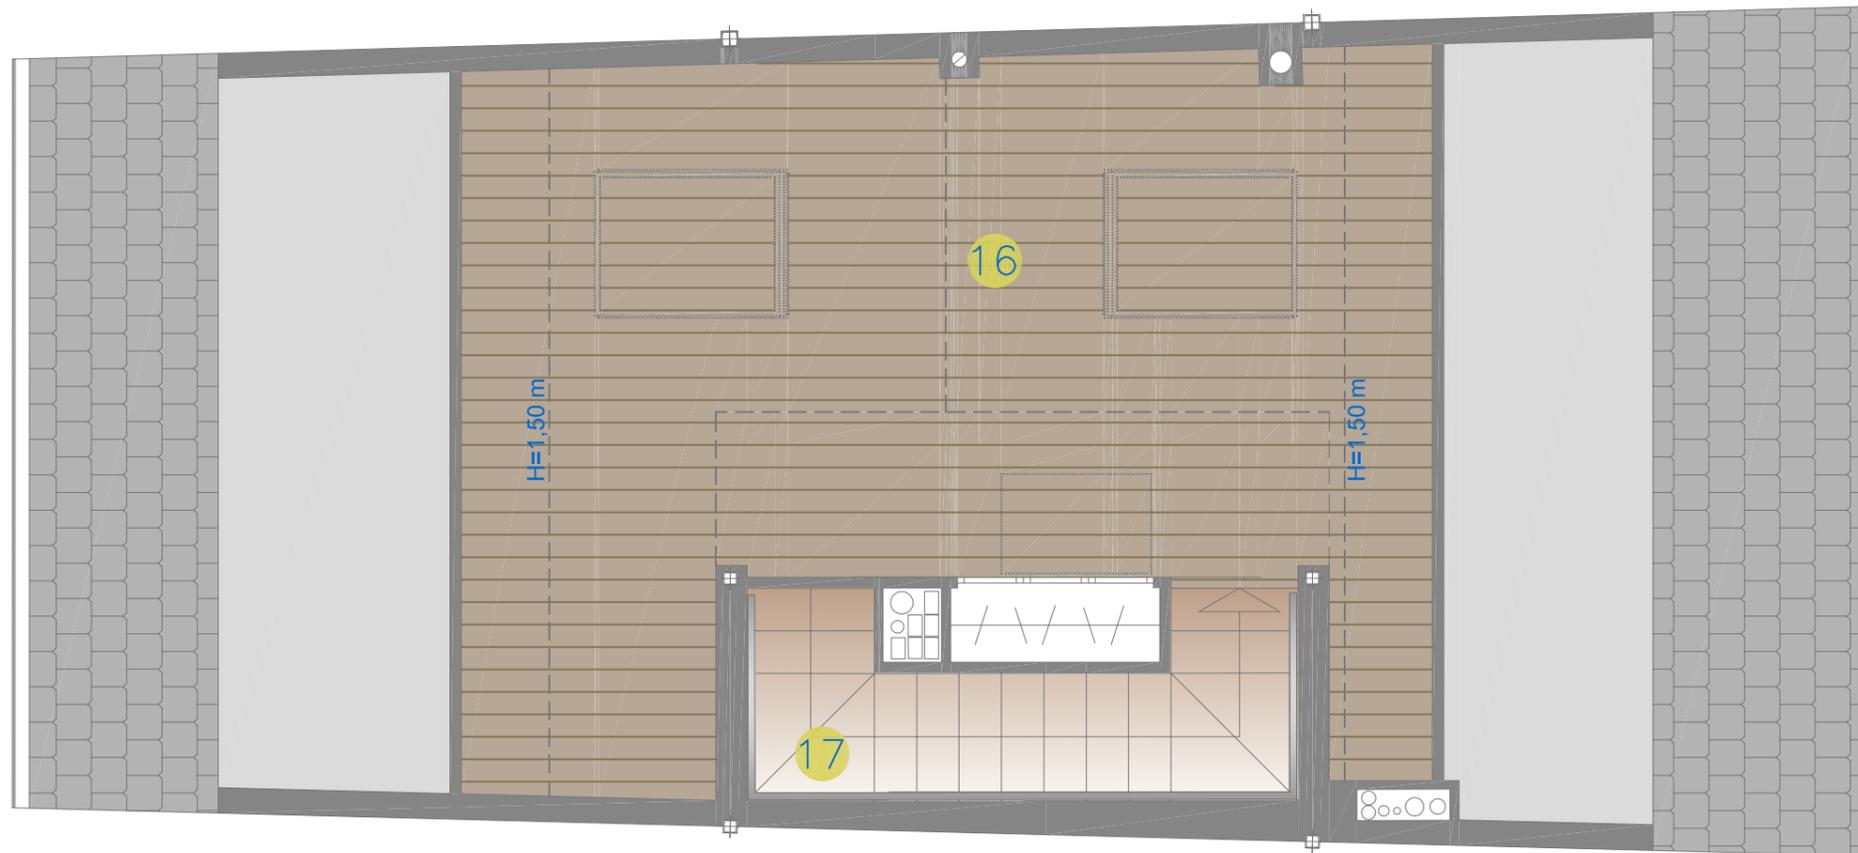


PLANO DE PLANTA

**PARCELA 13.17, CALLE CASIOPEA, 50  
PLANTA BAJO CUBIERTA**

CUADRO DE SUPERFICIES:

16.- Usos Complementarios	23,55 m2
17.- Escalera	4,59 m2

SUP. UTIL PLANTA BAJO CUBIERTA	28,14 m2
SUP. CONSTRUIDA	31,79 m2

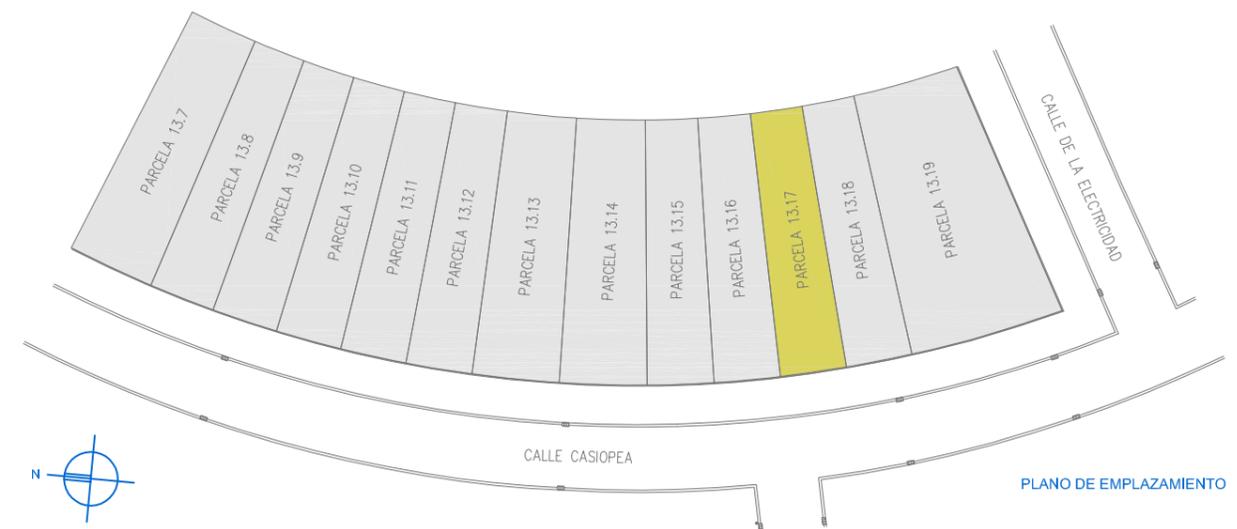

Escala Grafica

# RESIDENCIAL EL MIRADOR DE LAS ESTRELLAS

13 VIVIENDAS UNIFAMILIARES ADOSADAS EN C/ CASIOPEA Nº 46 AL Nº 70. "LA POZA DEL AGUA" - LEGANES

PROMUEVE Y CONSTRUYE:

GESTION URBANISTICA ALBOS 5 S.L.  
C/ Ochandiano, 16 2ª Planta - 28023 Madrid

05

NOTA: ESTE PLANO TIENE CARACTER DE INFORMACION COMERCIAL, SUJETO A MODIFICACIONES POR RAZONES TÉCNICAS, JURIDICAS Y/O COMERCIALES, NO SIENDO VINCULANTE DESDE EL PUNTO DE VISTA CONTRACTUAL. MOBILIARIO NO INCLUIDO. LA SUPERFICIE UTIL DE LAS ESTANCIAS PUEDE VERSE ALTERADA POR EL DIMENSIONADO DE PILARES E INSTALACIONES.